




HUVUDBYGGNAD

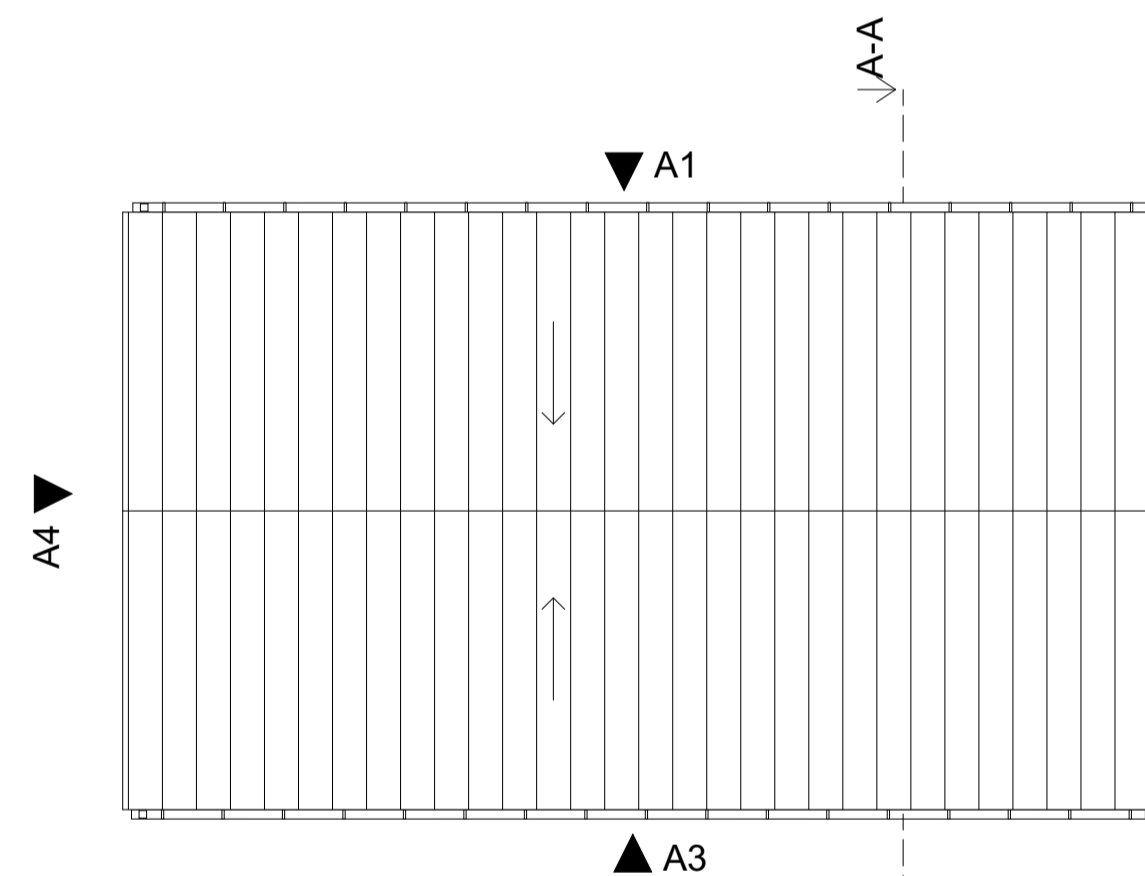

Plan 1 - Huvudbyggnad och Förråd
1:100

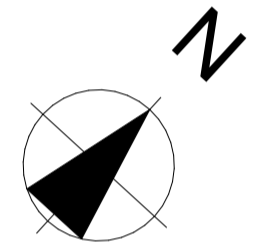

Takplan Huvudbyggnad
1:100

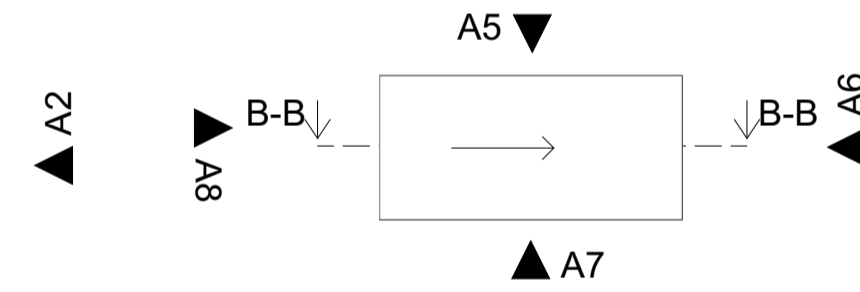


Takplan Huvudbyggnad
1:100




ILLUSTRATION FRÅN
SYDOST

FÖRKLARING


- 1a STAKET H=80cm
KULÖR LIK HUSFASAD, NATURTRÄ JÄRNVITREOL
- 1b STAKET H=180cm
KULÖR LIK HUSFASAD, NATURTRÄ JÄRNVITREOL
- 2 10 NATURTRÄ JÄRNVITREOL
- 3 4 5 7 PLÅT, TYP LINDAB 045 SILVERMETALLIC LJUSGRÅ
- 6 SNÖRASSKYDD, ROSTFRITT UTFÖRANDE
- 8 9 KULÖR ANTRACIT, STANDARD UTFÖRANDE
- 11 12 TRÄFÖNSTER MED ALU-BEKLÄDDNAD UTSIDA I KULÖR LIK TAK
- 13 BETONGSOCKEL OFÄRGAT
- 14 KANTBRÄDOR, KULÖR LIK FASAD
- 15 FASAD DETALJ TRÄRIBB NATURTRÄ JÄRNVITREOL
- 16 HUSNUMMER KULÖR LIK TAK
- 17 TAKPAPP MÖRKGRÅ

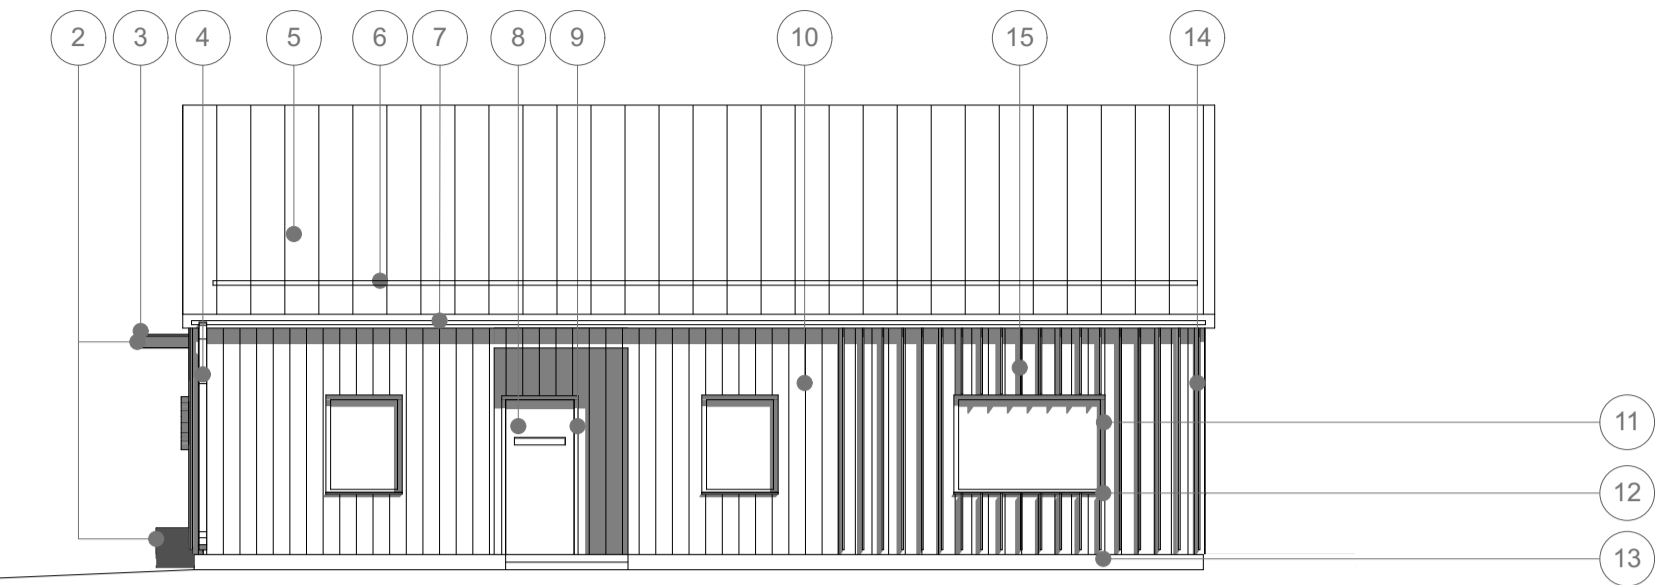


Fasad A3
1:100

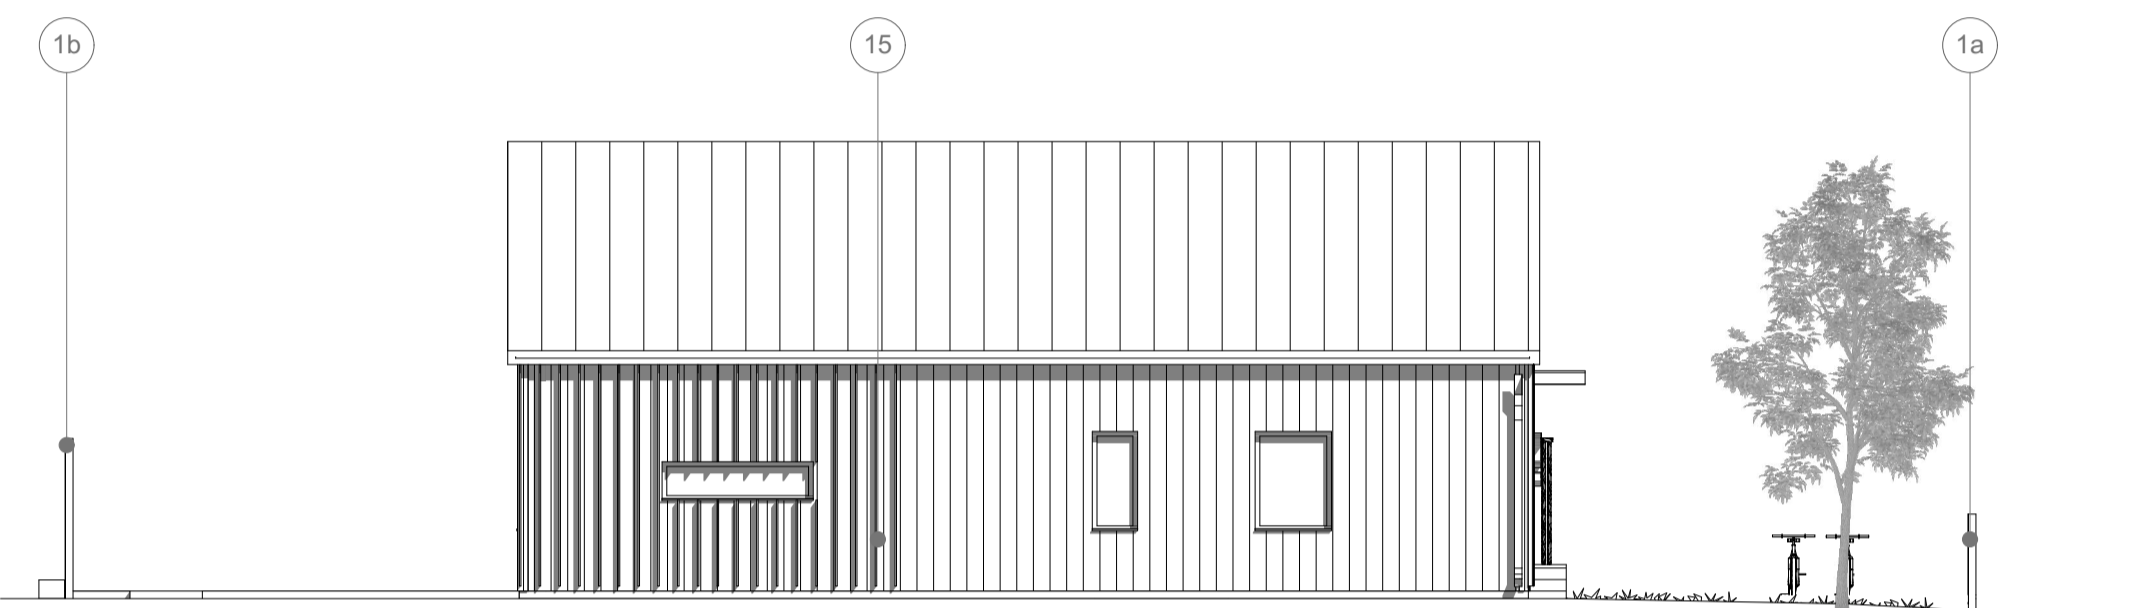


Fasad A1
1:100

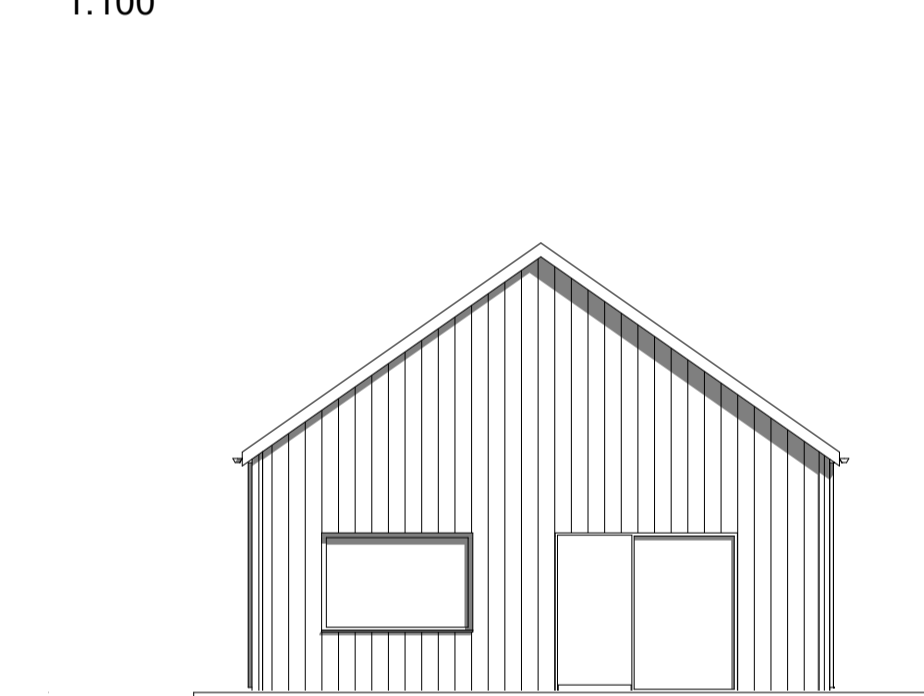

Fasad A2
1:100

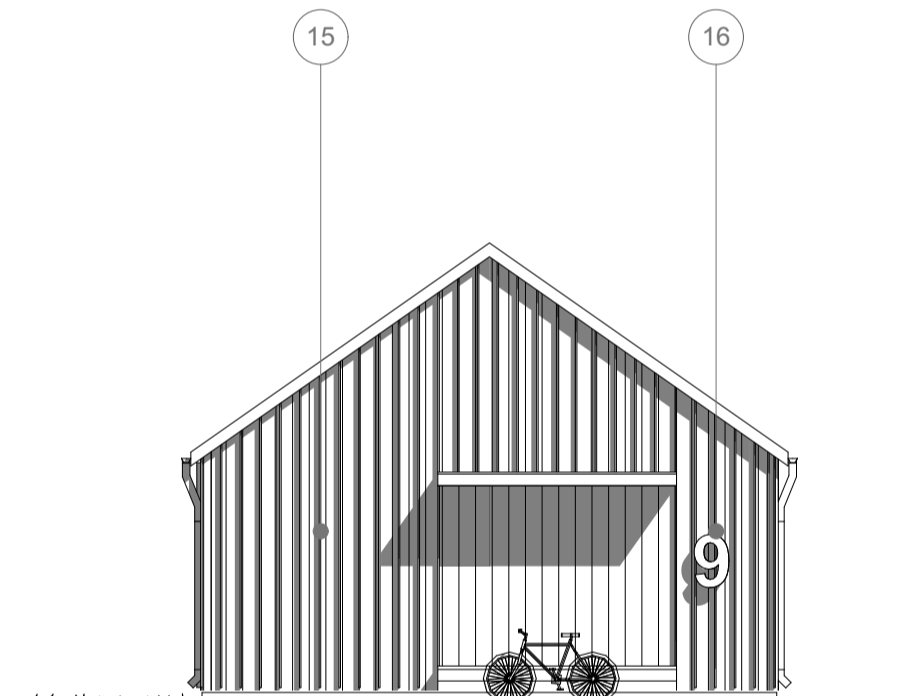


Fasad A4
1:100

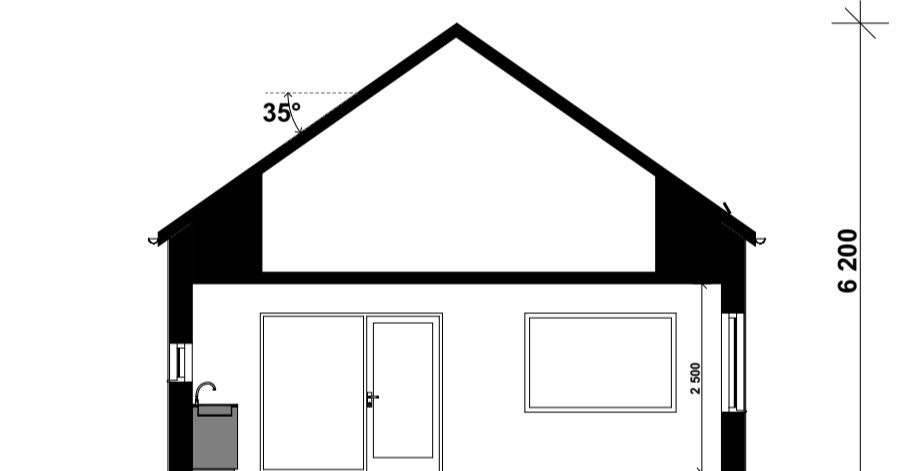

Sektion B
1:100

FÖRRÅD

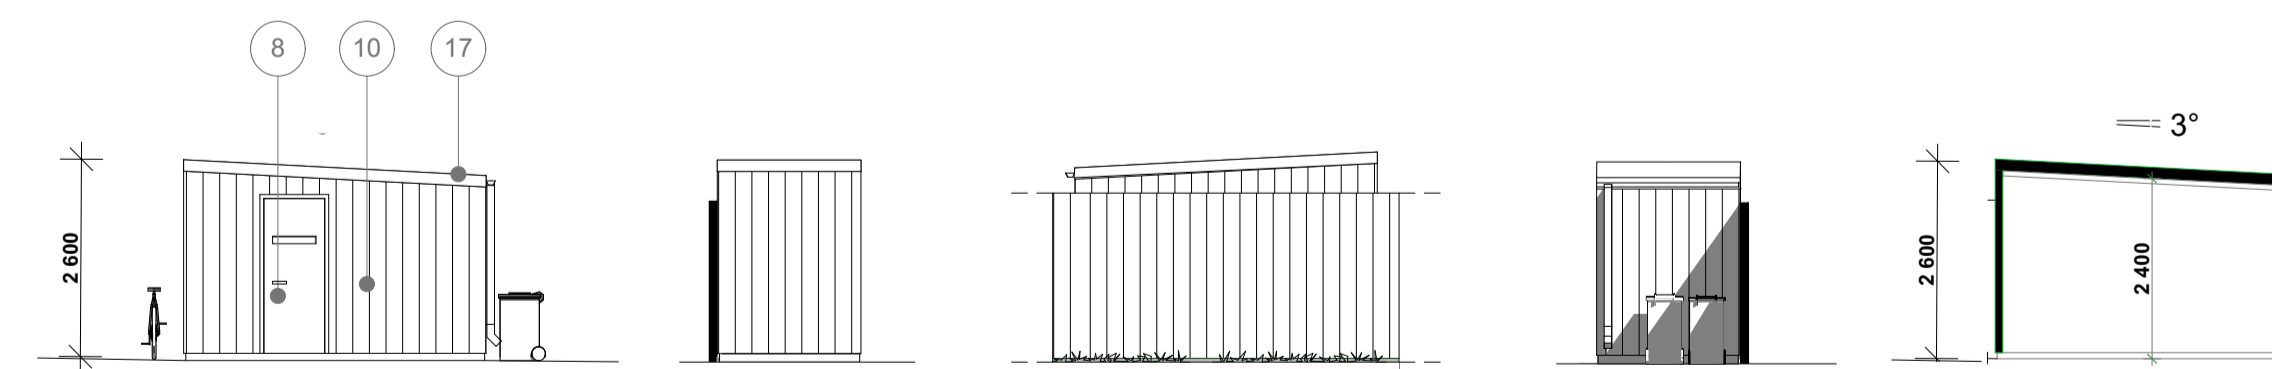

Fasad A5
1:100

Fasad A6
1:100

Fasad A7
1:100

Fasad A8
1:100

Sektion B
1:100

SKALA 1:100



A	NY PLACERING HUVUDBYGGNAD	2024-02-14	DD
A	ÄNDRING SITUATIONSPLAN	2024-01-22	DD
BET	ÄNDRING AVSEER	DATUM	Sign.
BYGGLOVHANDLING			
HERTSÖN 1:36			
UPPDRAG NR	RITAD AV	HANDLÄGGARE	
2024001	DD		
DATUM	ANSVARIG		
2024-01-22	E.GAGNÉR		
NYBYGGNAD - VILLA OMRÅDE HUVUDBYGGNAD OCH FÖRRÅD			
PLAN, FASAD, SEKTION OCH ILLUSTRATION			
SKALA	NUMMER	BET	
1:100/A1	A-40-1-101		