



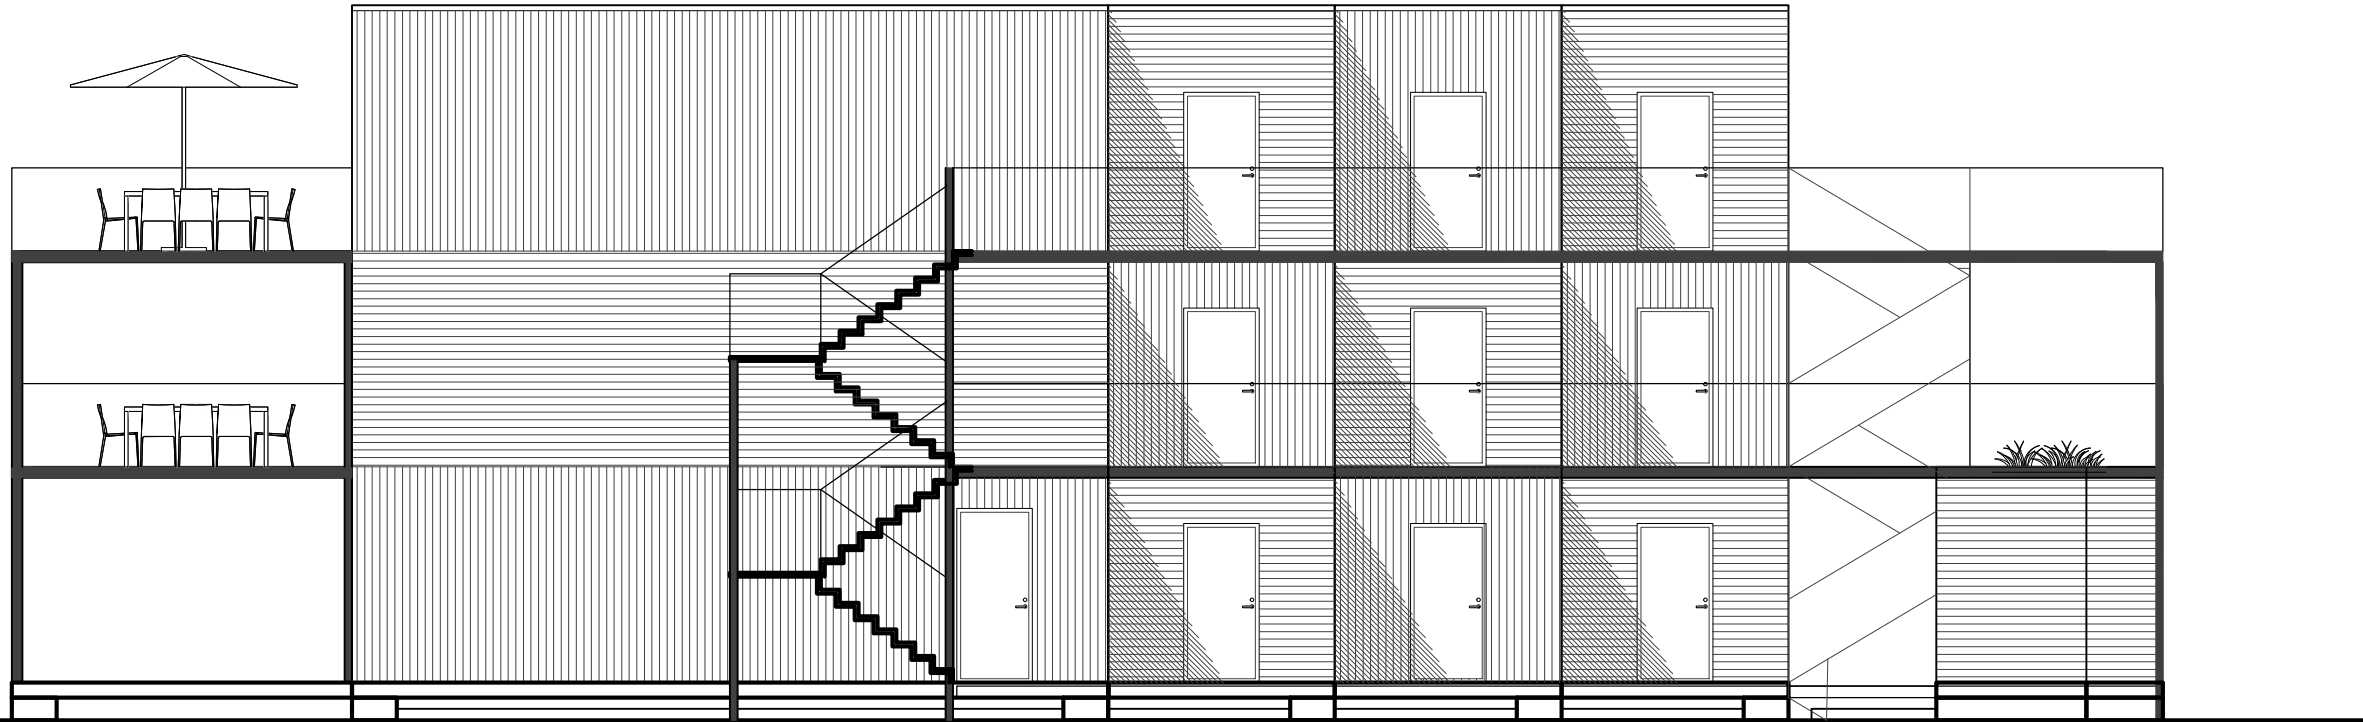


Fasad mot söder
Skala (A3): 1:100

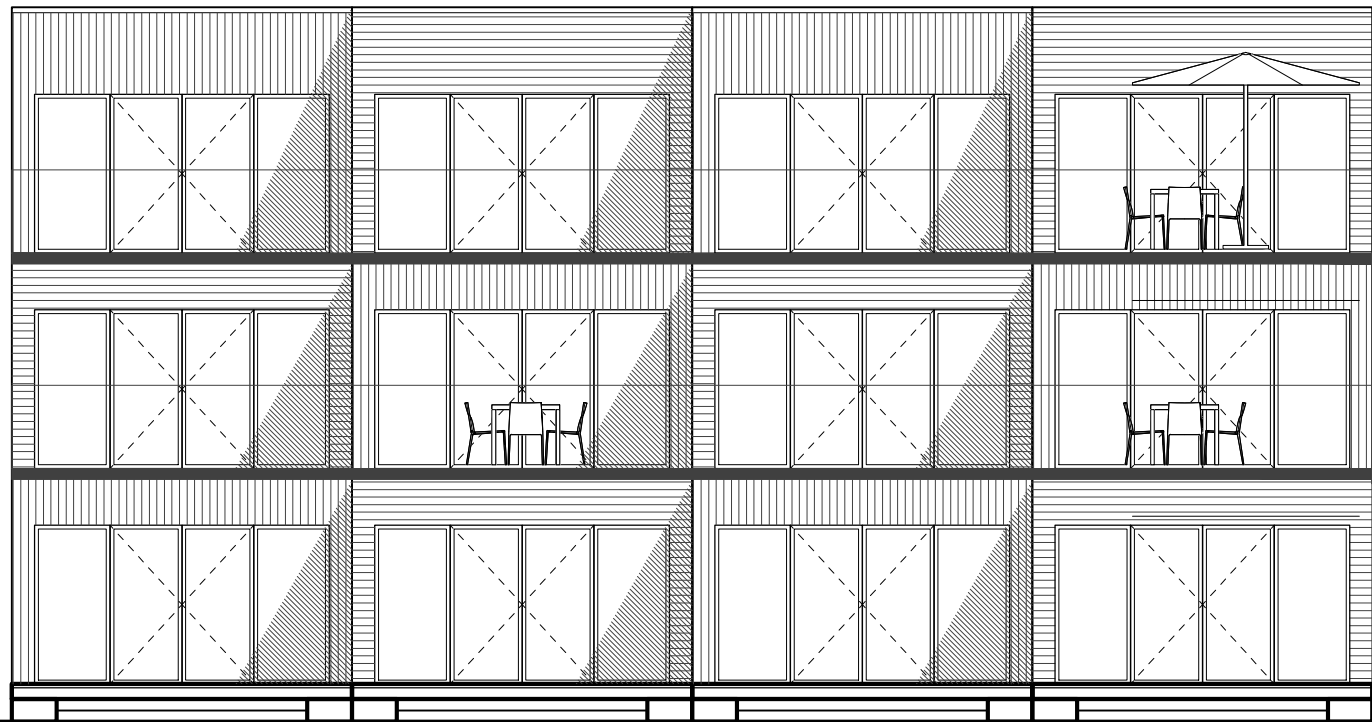

Fasad mot väster
Skala (A3): 1:100

Färgsättning:
NCS S 8000-N
Liggande respektive panel 120 mm
Plåtdetaljer
Svart
Fönster
Svart

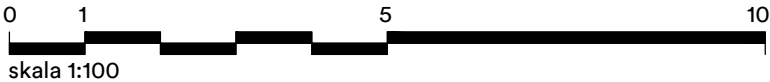

Bet.	Ändring	Datum	Signatur
MOBILA HUS Järnvägen 100:3 Luleå kommun			
BYGGLOVSHANDLING			
Ritad av Elin Lorentzi		Datum 2025-08-16	
Nummer A301.05 Hustyp 1, FASAD		Skala i A3 1:100	