



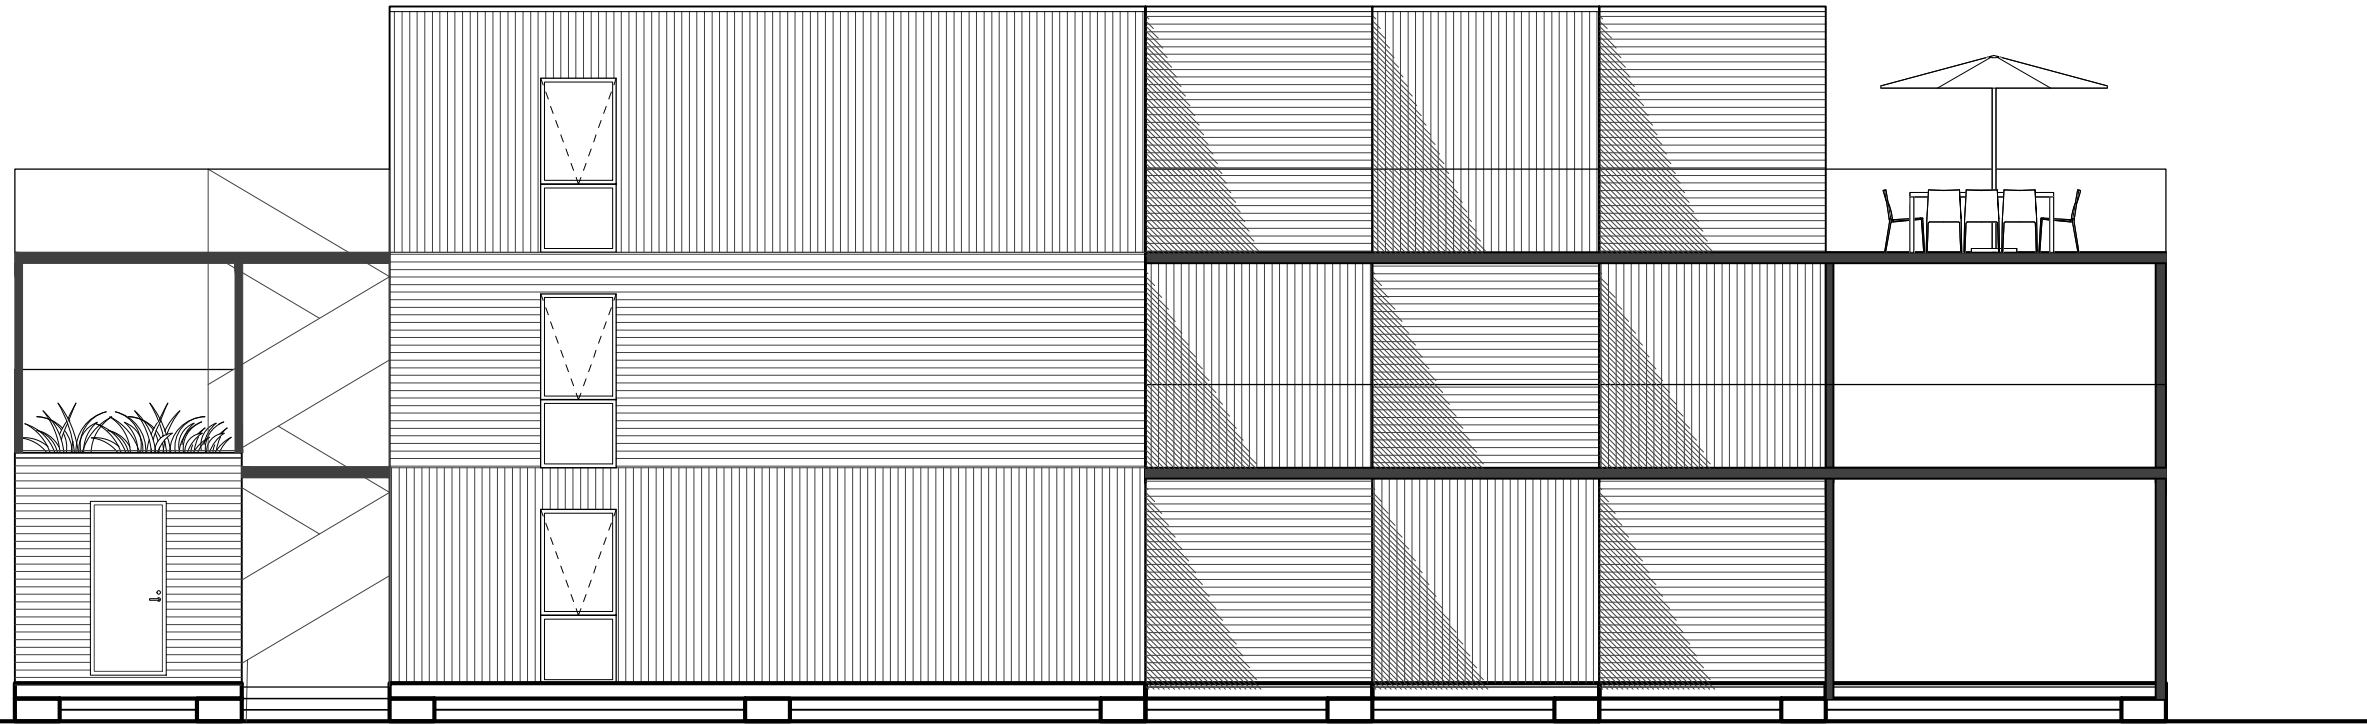

Fasad mot norr

Skala (A3): 1:100

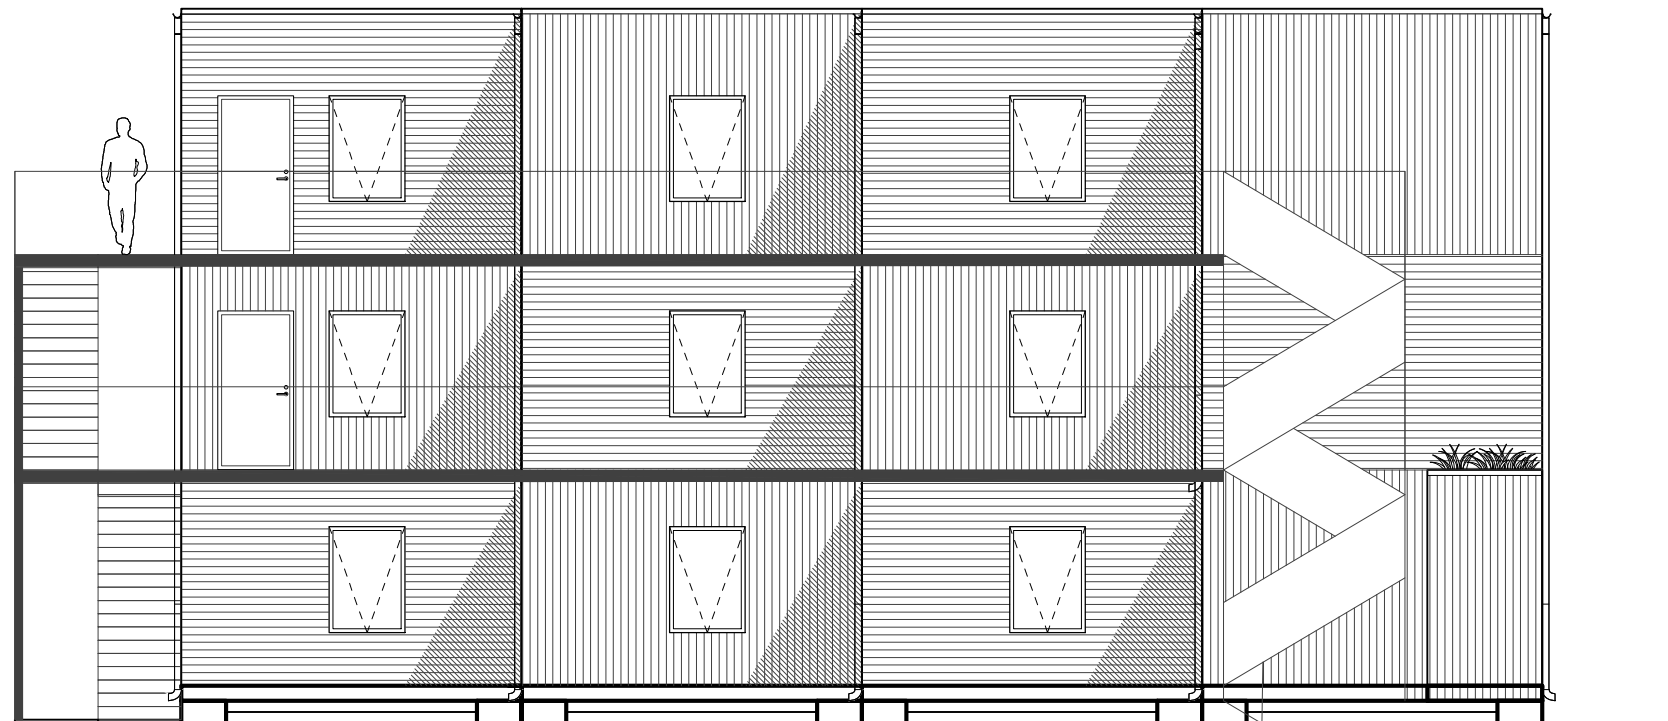

Fasad mot öster

Skala (A3): 1:100

Färgsättning:
NCS S 8000-N
Liggande respektive panel 120 mm
Plåtdetaljer
Svart
Fönster
Svart



Bet.	Ändring	Datum	Signatur
MOBILA HUS Järnvägen 100:3 Luleå kommun		Elin Was Here.	
BYGGLOVSHANDLING			
Ritad av Elin Lorenzi		Datum 2025-08-16	
Nummer A301.04 Hustyp 1. FASAD		Skala i A3 1:100	