


Alla mått tas på plats innan tillverkning.

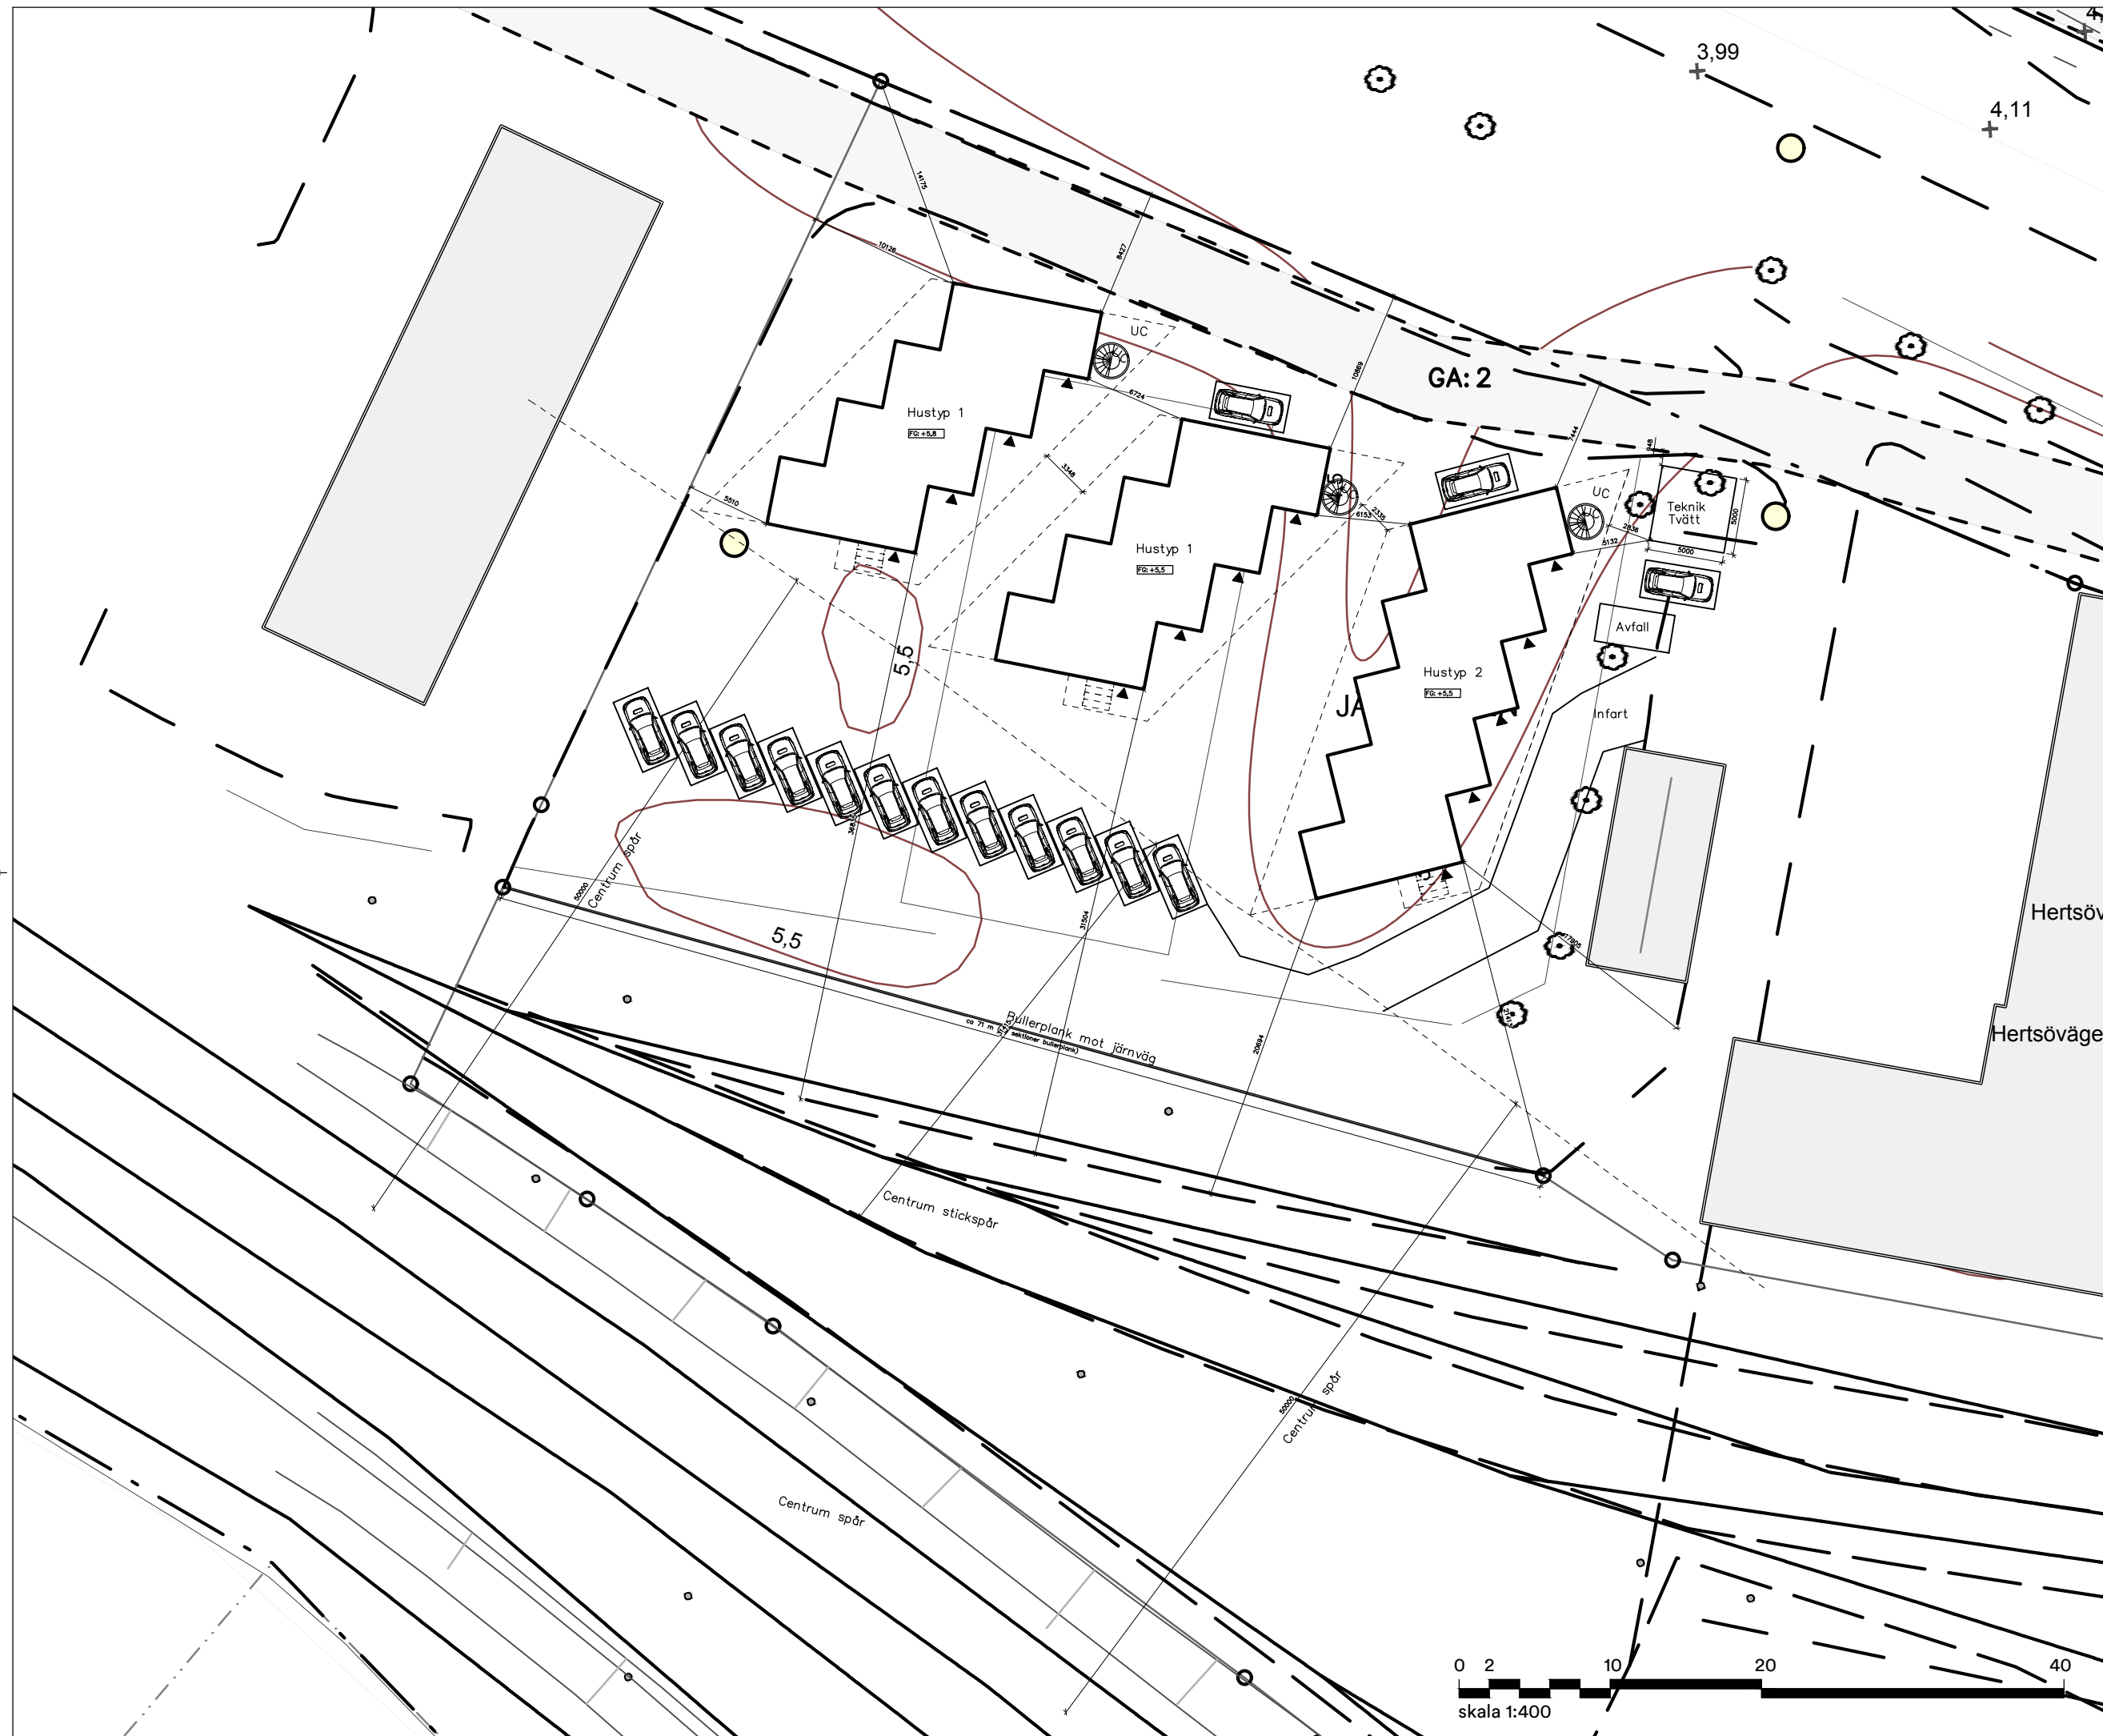

Bet.	Ändring	Datum	Signat
MOBILA HUS Järnvägen 100:3 Luleå kommun			
BYGGLOVSHANDLING			
Rittad av Elin Lorenzi		Datum 2025-12-04	
Nummer A301.01		Skala i A3 1:400	
Situationsplan			