



Elevation bullerplank
Skala (A3): 1:200

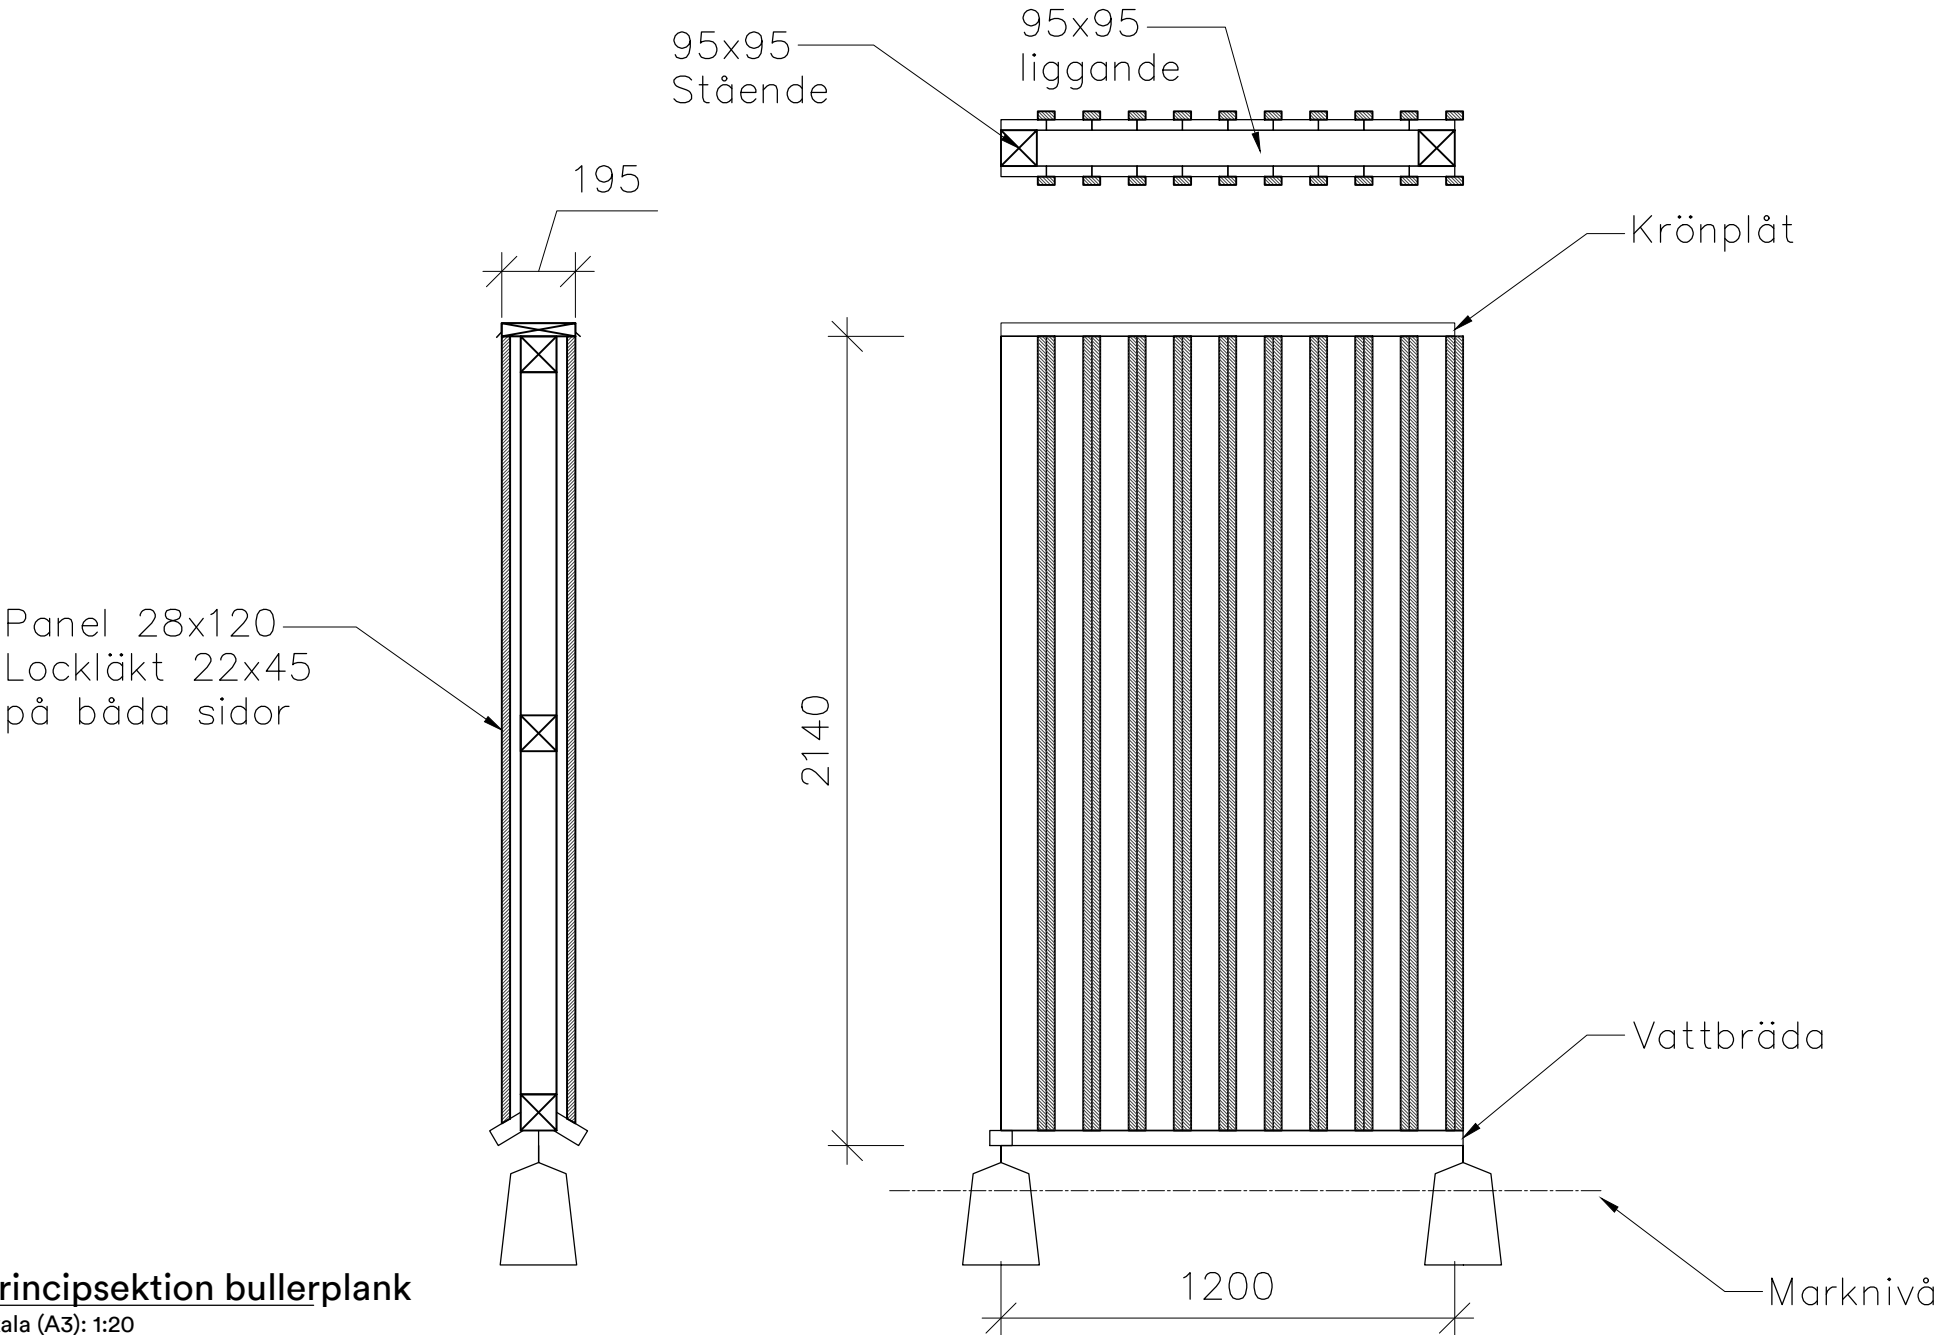

Principsektion bullerplank
Skala (A3): 1:20

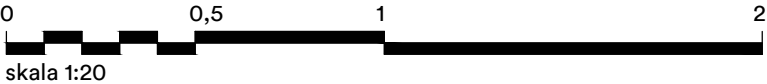

Bet.	Ändring	Datum	Signatur
MOBILA HUS Järnvägen 100:3 Luleå kommun			
BYGGLOVSHANDLING			
Ritad av Elin Lorentzi		Datum 2025-06-24	
Nummer A301.11		Skala i A3 1:200/ 1:20	
Bullerplank			